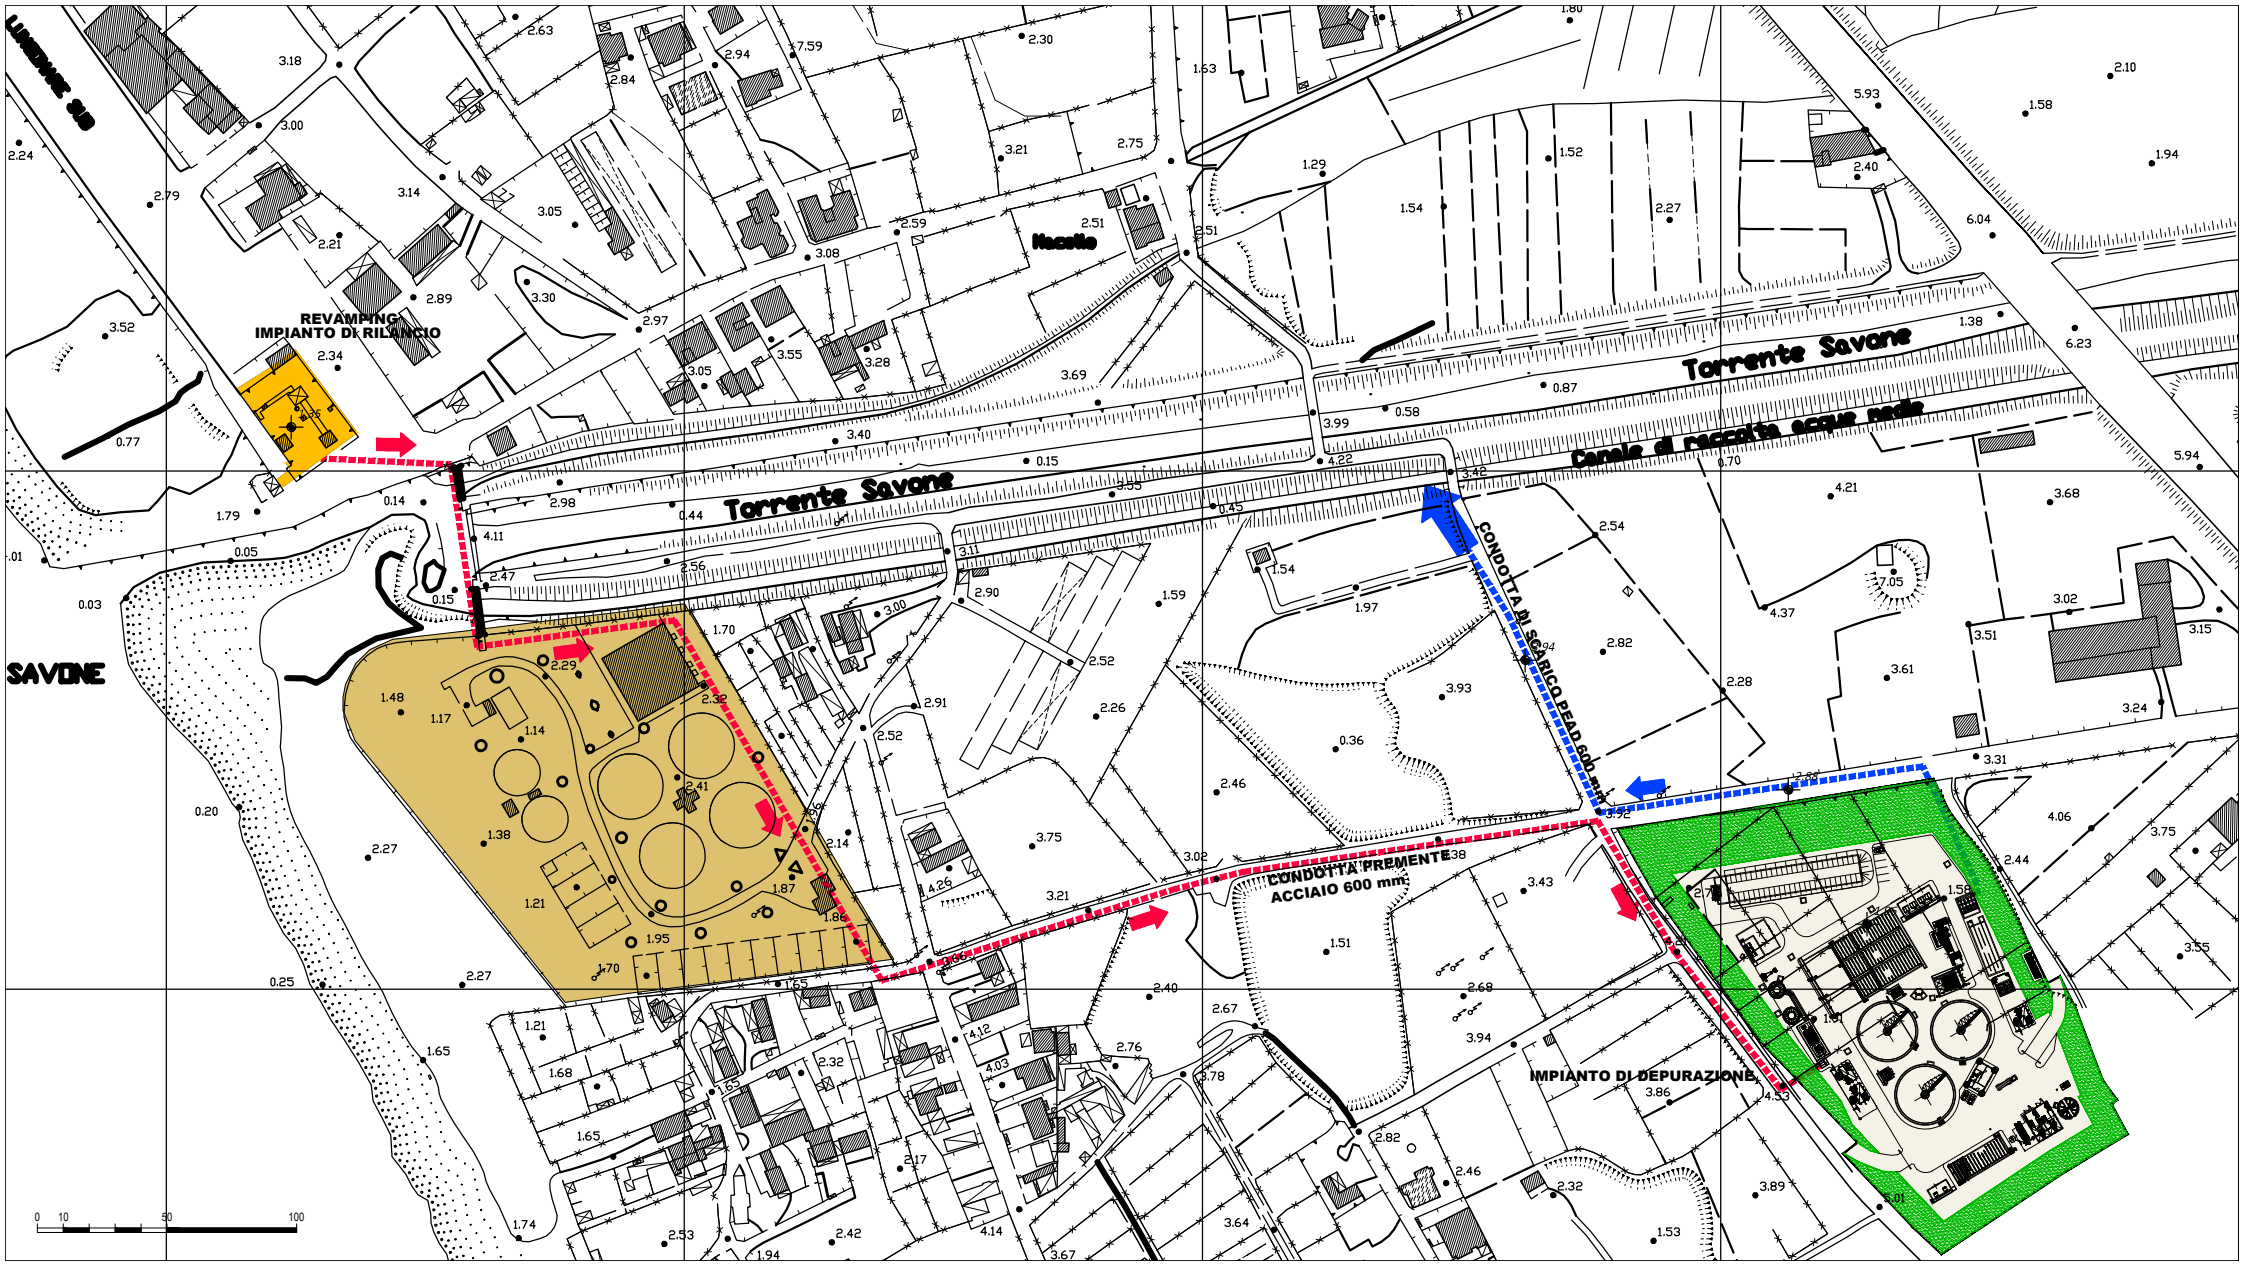
REVAMPING
IMPIANTO DI RILANCIO
Torrente Savone
Canale di raccolta acque nere
Torrente Savone
CONDOTTA DI SCARICO PEAD 600 mm
CONDOTTA PREMENTE
ACCIAIO 600 mm
IMPIANTO DI DEPURAZIONE
SAVONE
Macello
0 10 50 100